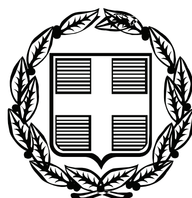


ΕΦΗΜΕΡΙΣ ΤΗΣ ΚΥΒΕΡΝΗΣΕΩΣ

ΤΗΣ ΕΛΛΗΝΙΚΗΣ ΔΗΜΟΚΡΑΤΙΑΣ

ΤΕΥΧΟΣ ΤΕΤΑΡΤΟ **Αρ. Φύλλου 109**

3 Μαρτίου 2010

ΠΕΡΙΕΧΟΜΕΝΑ

ΑΠΟΦΑΣΕΙΣ

ΑΠΟΦΑΣΕΙΣ

Αριθμ. 4190/281 (1)

Κήρυξη ως αναδασωτέας δημοτικής, δασικού χαρακτήρα, έκτασης, εμβαδού διακοσίων πέντε στρεμμάτων και εκατόν δέκα τριών χιλιοστών του στρέμματος (205,113 στρ.) στη θέση «Πλατυφιλιάς» Δήμου Καρδαμύλων, Ν. Χίου.

Ο ΓΕΝΙΚΟΣ ΓΡΑΜΜΑΤΕΑΣ ΠΕΡΙΦΕΡΕΙΑΣ
ΒΟΡΕΙΟΥ ΑΙΓΑΙΟΥ

Έχοντας υπόψη:

1. Τις σχετικές διατάξεις για διοικητική αποκέντρωση του ν. 3200/1955, όπως τροποποιήθηκε και ισχύει.

2. Τις διατάξεις της παρ. 3 του άρθρου 117 του Συντάγματος της Χώρας.

3. Τις διατάξεις του Ν. 998/79 «περί προστασίας των δασών και των δασικών εν γένει εκτάσεων της Χώρας» άρθρα 38 και 41 παρ.1 και 3.

4. Τις διατάξεις του Ν. 3208/2003 «Προστασία δασικών οικοσυστημάτων, κατάρτιση δασολογίου, ρύθμιση εμπραγμάτων δικαιωμάτων επί δασών και δασικών εν γένει εκτάσεων και άλλες διατάξεις».

5. Τις υπ' αριθμ. 160417/8-7-80 και 182447/3049/24-9-80 διαταγές του Υπ. Γεωργίας.

6. Την υπ' αριθμ. 4189/280/11-02-2010 εισήγηση της Δ/νσης Δασών Χίου για κήρυξη καταστραφείσας από πυρκαγιά, δημοτικής, δασικού χαρακτήρα, έκτασης ως αναδασωτέας.

7. Τις διατάξεις των Ν. 2218/1994 «περί ιδρύσεως Νομαρχικής Αυτοδιοικήσεως, τροποποίησης διατάξεων για την τοπική αυτοδιοίκηση και άλλες διατάξεις» και των άρθρων 4 § 6 και 6 § 7 του Ν. 2240/1994 (ΦΕΚ 153 τ.Α΄) και των άρθρων 14 § 1,2 και 15 του Ν. 2399/1996 (ΦΕΚ 90 τ.Α΄) και Ν. 2240/1994.

8. Τις Δ/ξεις του Ν.2503/97 «Διοίκηση, οργάνωση, στελέχωση, περιφέρειας».

9. Την υπ' αριθμ. 264/3-4-2001 απόφαση Γεν. Γραμ. Περιφ. Βορείου Αιγαίου (ΦΕΚ 457/Β/24-4-2001) περί μεταβίβασης αρμοδιοτήτων, αποφασίζουμε:

Κηρύσσουμε ως αναδασωτέα, με σκοπό την αποκατάσταση της δασικής βλάστησης και τον αποκλεισμό διάθεσής της για άλλο προορισμό, την δημοτική δασικού χαρακτήρα έκταση, εμβαδού διακοσίων πέντε στρεμμάτων και εκατόν δέκα τριών χιλιοστών του στρέμματος (205,113 στρ.) στη θέση «Πλατυφιλιάς», Δήμου Καρδαμύλων, Ν. Χίου.

Η δασική βλάστηση που αποτελείτο κυρίως από τραχεία πεύκη (pinus brutia) και αγριόσχοινους (pistacia lentiscus) καταστράφηκε από πυρκαγιά την 23-08-2008.

Η έκταση αποτυπώνεται στο από Φεβρουάριο 2010 συνημμένο τοπογραφικό διάγραμμα κλίμακας 1:3.500 και στον χάρτη προσανατολισμού κλίμακας 1: 5.000 του δασοπόνου Φλιούκα Απόστολου με στοιχεία 1-2-3-...-15-16-1, εμβαδού 205,113 στρ.

Η έκταση έχει όρια:

ΒΟΡΕΙΑ: Δάσος.

ΝΟΤΙΑ: Δάσος.

ΑΝΑΤΟΛΙΚΑ: Δάσος και δασική έκταση.

ΔΥΤΙΚΑ: Δάσος.

Η αποκατάσταση της δασικής βλάστησης θα γίνει με φυσική αναγέννηση.

Η απόφαση αυτή να δημοσιευθεί στην Εφημερίδα της Κυβερνήσεως.

Χίος, 11 Φεβρουαρίου 2010

Με εντολή Γενικού Γραμματέα Περιφέρειας
Ο Διευθυντής Δασών Χίου
ΚΩΝΣΤΑΝΤΙΝΟΣ ΜΠΕΛΛΑΣ

ΔΑΣΟΣ

ΔΑΣΟΣ

ΔΑΣΟΣ

ΔΑΣΟΣ

ΔΑΣΟΣ

ΔΑΣΙΚΗ ΕΚΤΑΣΗ

ΔΑΣΟΣ

1 – 46,04 m – 2 – 178,66 m – 3 – 116,41 m – 4 – 228,43 m – 5 – 204,04 m – 6 – 89,55 m – 7 – 187,18 m – 8 – 175,48 m – 9 – 175,7 m – 10 – 174,28 m – 11 – 120,08 m – 12 – 202,2 m – 13 – 81,72 m – 14 – 47,99 m – 15 – 299,88 m – 16 – 124,33 m – 1

N

ΕΘΝΙΚΟ ΤΥΠΟΓΡΑΦΕΙΟ
Για τεχνικούς λόγους στο σχεδιάγραμμα, έγινε σμίκρυνση, κατά ποσοστό 59%

ΧΑΡΤΗΣ ΠΡΟΣΑΝΑΤΟΛΙΣΜΟΥ
ΦΥΛΛΟ ΧΑΡΤΟΥ Γ.Υ.Σ. 5699/5
ΚΛΙΜΑΚΑ 1: 5.000
ΑΝΑΔΑΣΩΤΕΑ ΕΚΤΑΣΗ

N

ΤΟΠΟΓΡΑΦΙΚΟ ΔΙΑΓΡΑΜΜΑ

ΑΝΑΔΑΣΩΤΕΑΣ ΔΗΜΟΤΙΚΗΣ ΔΑΣΙΚΟΥ ΧΑΡΑΚΤΗΡΑ ΕΚΤΑΣΗΣ ΣΤΗ ΘΕΣΗ "ΠΛΑΤΥΦΙΛΙΑΣ" ΚΑΡΔΑΜΥΛΩΝ ΔΗΜΟΥ ΚΑΡΔΑΜΥΛΩΝ, ΝΟΜΟΥ ΧΙΟΥ.
ΚΛΙΜΑΚΑ: 1: 3.500
ΕΜΒΑΔΟΝ ΑΝΑΔΑΣΩΤΕΑΣ ΕΚΤΑΣΗΣ: 205,113 στρ.

ΦΕΒΡΟΥΑΡΙΟΣ 2010
Ο ΣΥΝΤΑΚΤΗΣ

ΑΠΟΣΤΟΛΟΣ ΦΛΙΟΥΚΑΣ
ΔΑΣΟΠΟΝΟΣ

ΧΙΟΣ ΦΕΒΡΟΥΑΡΙΟΣ 2010
ΕΛΕΓΧΘΗΚΕ ΚΑΙ ΘΕΩΡΗΘΗΚΕ
Ν.Ε.Γ.Γ.Π.
Ο ΔΝΤΗΣ ΔΑΣΩΝ ΧΙΟΥ

ΚΩΝΣΤΑΝΤΙΝΟΣ ΜΠΕΛΛΑΣ
ΔΑΣΟΛΟΓΟΣ

Αριθμ. 645 (2)

Κήρυξη ως αναδασωτέας έκτασης, εμβαδού Ε = 7.588,32 τ.μ., στη θέση «Ξηροκώμη», Δημοτικού Διαμερίσματος Λακκώματος, του Δήμου Καλλικράτειας.

Η ΓΕΝΙΚΗ ΓΡΑΜΜΑΤΕΑΣ ΠΕΡΙΦΕΡΕΙΑΣ
ΚΕΝΤΡΙΚΗΣ ΜΑΚΕΔΟΝΙΑΣ

Έχοντας υπόψη:

1. Τις διατάξεις του άρθρου 117 παρ. 3 του Συντάγματος της χώρας

2. Τις Διατάξεις του Ν. 998/79 «Περί Προστασίας Δασών κ.λπ. και ειδικότερα

I. Του άρθρου 41 παρ. 1

II. Του άρθρου 38

3. Τις Διαταγές του Υπουργείου Γεωργίας

I. 160417/1180/8-7-70

II. 182447/3049/24-9-80

4. Την με αριθμό 455/11-02-2010, Πρόταση του Δασαρχείου Πολυγύρου

5. Τις Διατάξεις του άρθρου 1 παρ. 2 του Ν. 2503/97 «Μεταβίβαση αρμοδιοτήτων στον Γενικό Γραμματέα Περιφέρειας».

6. Την αριθ. 8063/30-10-2008 (ΦΕΚ 2317 Β΄/13-11-2008) απόφασή του Γενικού Γραμματέα της Περιφέρειας Κεντρικής Μακεδονίας μας «ανάθεση αρμοδιοτήτων και μεταβίβαση του δικαιώματος υπογραφής, με εντολή Γ.Γ.Π.Κ.Μ. αποφάσεων, εγγράφων .... κ.λπ.».

7. Από την απόφαση αυτή, δεν προκαλείται δαπάνη σε βάρος του Κρατικού προϋπολογισμού, αποφασίζουμε:

Κηρύσσουμε ως αναδασωτέα έκταση εμβαδού επτά χιλιάδων πεντακοσίων ογδόντα οκτώ τετραγωνικών μέτρων και τριάντα δύο τετραγωνικών εκατοστών (Ε = 7.588,32 τ.μ.), στη θέση, «Ξηροκώμη», Δημοτικού Διαμερίσματος Λακκώματος, του Δήμου Καλλικράτειας, Ν. Χαλκιδικής, με σκοπό την προστασία και την αναδάσωση με φυσική αναγέννηση της έκτασης που εκχερσώθηκε παράνομα.

Η έκταση με στοιχεία Α, Β, Γ, ..., Ο, Π, Ρ, Α εμβαδού Ε = 7.588,32 τ.μ., συνορεύει:

Βόρεια: Με έκταση δασικής μορφής.

Νότια: Με έκταση δασικής μορφής και με μη δασική έκταση.

Ανατολικά: Με έκταση δασικής μορφής.


Δυτικά: Με έκταση δασικής μορφής.

Όπως φαίνεται στο συνημμένο διάγραμμα που αποτελεί αναπόσπαστο μέρος της απόφασης αυτής.

Η απόφαση αυτή να δημοσιευθεί στην Εφημερίδα της Κυβερνήσεως.

Πολύγυρος, 16 Φεβρουαρίου 2010

Με εντολή Γενικής Γραμματέως Περιφέρειας
Ο Διευθυντής Δασών Ν. Χαλκιδικής
ΕΛΕΥΘΕΡΙΟΣ ΠΙΤΣΟΚΟΣ

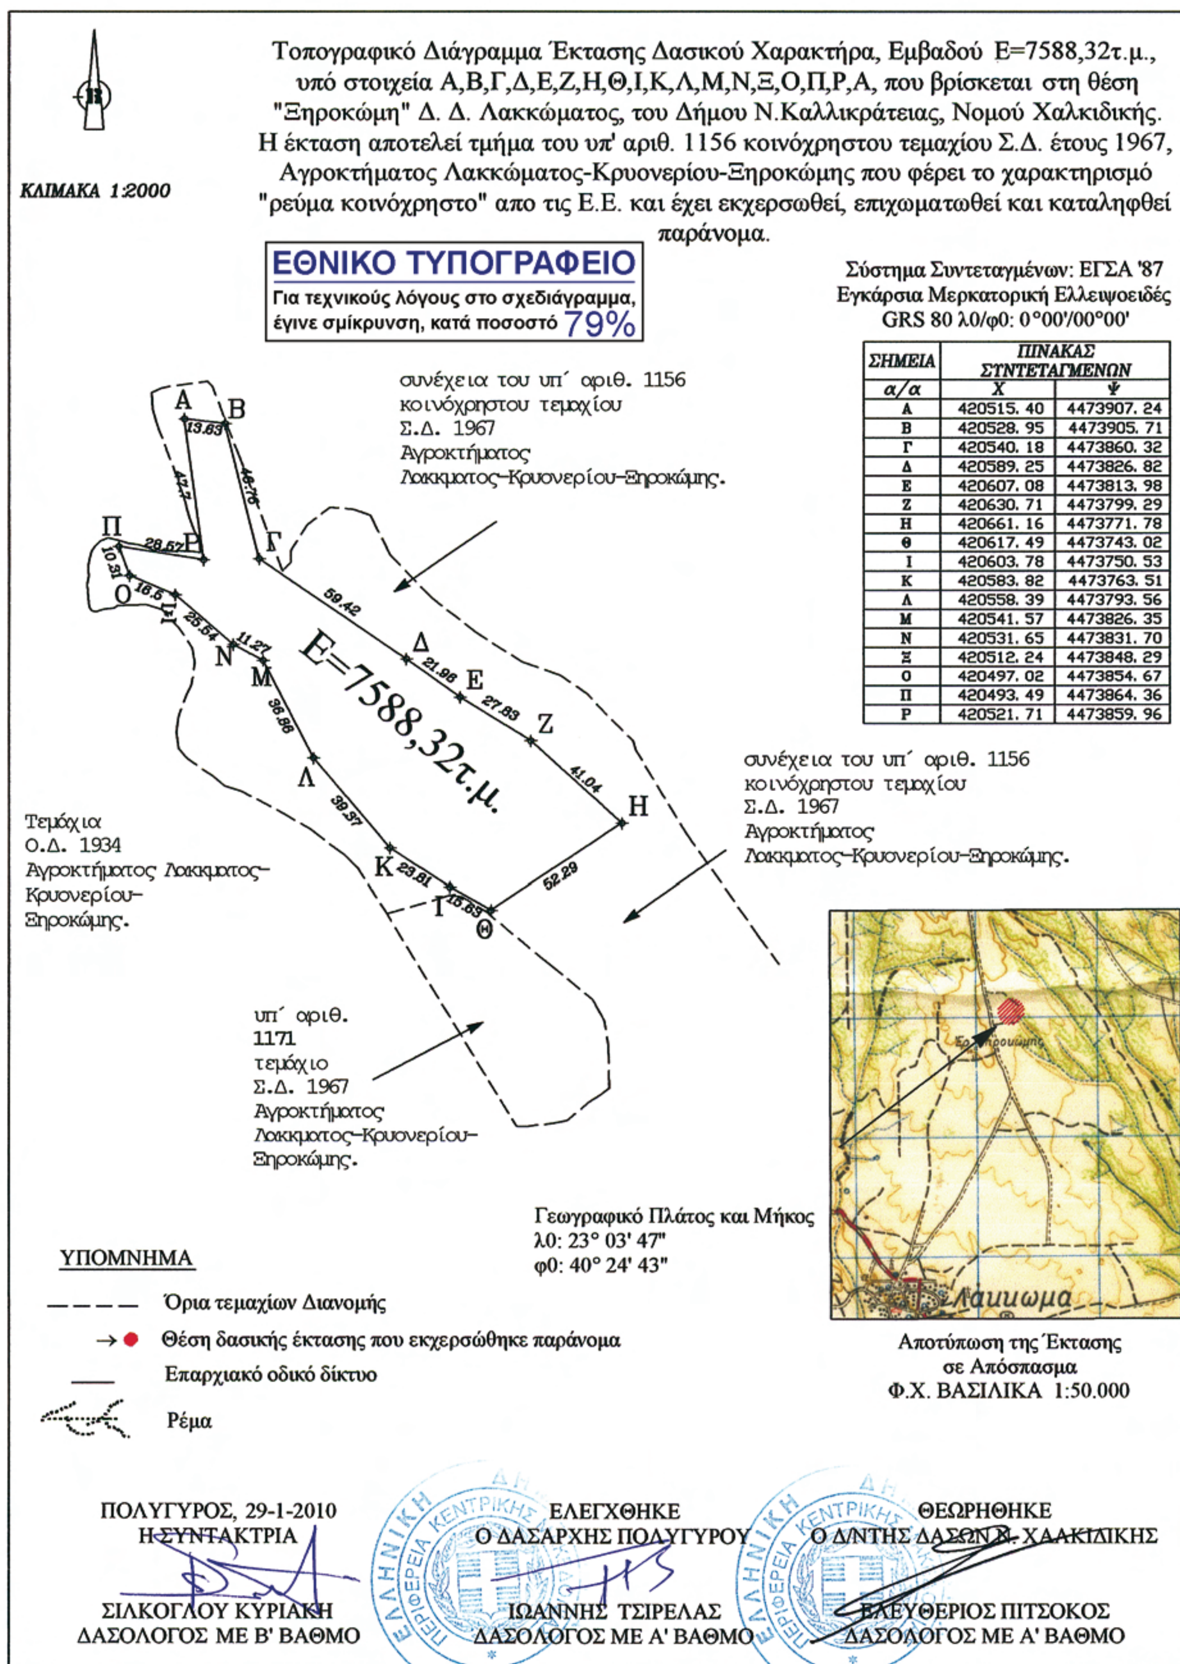

ΣΗΜΕΙΑ	ΠΙΝΑΚΑΣ ΣΥΝΤΕΤΑΓΜΕΝΩΝ	
α/α	Χ	Ψ
Α	420515. 40	4473907. 24
Β	420528. 95	4473905. 71
Γ	420540. 18	4473860. 32
Δ	420589. 25	4473826. 82
Ε	420607. 08	4473813. 98
Ζ	420630. 71	4473799. 29
Η	420661. 16	4473771. 78
Θ	420617. 49	4473743. 02
Ι	420603. 78	4473750. 53
Κ	420583. 82	4473763. 51
Λ	420558. 39	4473793. 56
Μ	420541. 57	4473826. 35
Ν	420531. 65	4473831. 70
Ξ	420512. 24	4473848. 29
Ο	420497. 02	4473854. 67
Π	420493. 49	4473864. 36
Ρ	420521. 71	4473859. 96

Αριθμ. 12340 (3)

Καθορισμός χρήσης παραχωρούμενου ακινήτου στο αγρ/μα «Αργίλου».

Ο ΝΟΜΑΡΧΗΣ ΚΟΖΑΝΗΣ

Έχοντας υπόψη:

1. Το Ν. 1512/11-1-1985 (ΦΕΚ 4Α) για την τροποποίηση και συμπλήρωση πολεοδομικών διατάξεων κ.λπ. κι ειδικότερα το άρθρο 3 παρ. 1 αυτού.

2. Το Ν.1337/12-3-1983 (ΦΕΚ 33Δ/14-3-83) για την επέκταση πολεοδομικών σχεδίων.

3. Το Ν. 360/1976 για την χωροταξία και το περιβάλλον.

4. Το Ν. 1032/1980 για την σύσταση του Υπουργείου Χωροταξίας και Περιβάλλοντος.

5. Την αρ. 173/2008 απόφαση Δημοτικού Συμβουλίου του Δήμου Κοζάνης

6. Την αριθμ. 7250/13-11-2008 γνωμοδότηση για προσδιορισμό χρήσης γης βάσει του άρθρου 3 Ν 1512/85 η οποία εξεδόθη από την Δ/νση Πολεοδομίας και Περιβάλλοντος Κοζάνης.

7. Το α) Ν. 2218/13-6-94 (ΦΕΚ 90 Α/13-6-94) «περί ίδρυσης Νομαρχιακής Αυτ/σης, τροποποίησης κ.λπ.» όπως συμπληρώθηκε με το Ν.2240/15-9-94 (ΦΕΚ 153 Α/ 15-9-94)

8. Το αρ. 124332/16-12-97 έγγραφο του Υπουργείου Γεωργίας (Τμήμα Γ και Κ Αποκ/σης).

9. Το γεγονός ότι δεν προκαλεί δαπάνη η υπόψη παραχώρηση σε βάρος του προϋπολογισμού του οικείου Ο.Τ.Α.

10. Τις διατάξεις του Ν.2503/97 άρθρο 10 παρ. 8 «Διοίκηση, οργάνωση, στελέχωση της Περιφέρειας, ρύθμιση θεμάτων για την τοπική αυτοδιοίκηση και άλλες διατάξεις», αποφασίζουμε:

Τον καθορισμό χρήσης γης για τη λειτουργία που γενικά εξυπηρετεί την κατασκευή πολιτιστικού κέντρου και διαμόρφωση του περιβάλλοντα χώρου από το Δήμο Κοζάνης στο υπ' όψη τεμάχιο με στοιχεία Α-Β-Γ-Δ-Ε-Ζ-Η-Θ-Ι-Κ-Λ-Μ-Ν-Ξ-Ο-Π-Ρ-Σ-Τ-Υ-Α έκτασης 11.250 τ.μ. το οποίο εμπίπτει στο αριθμ. 24 Αγρό Διαθέσιμο της Αναμόρφωσης αγροκτήματος «Άργιλος» έτους 1960 όπως αυτό απεικονίζεται στο αναπόσπαστο με την παρούσα θεωρημένο τοπογραφικό διάγραμμα που μας έστειλε η Διεύθυνση Τοπογραφικής Κοζάνης με το αριθμ. 1229/ 23-05-2008 έγγραφό της.

Η απόφαση αυτή δεν απαλλάσσει τον ενδιαφερόμενο από την υποχρεωτική έκδοση των σχετικών (οικοδομικών) αδειών και την τήρηση της υπ' αριθμ. 8340/3591/ 12-12-1986 απόφασης του ΥΠΕΧΩΔΕ.

Η απόφαση αυτή να δημοσιευθεί στην Εφημερίδα της Κυβερνήσεως.

Κοζάνη, 19 Οκτωβρίου 2009

Ο Νομάρχης
ΓΕΩΡΓΙΟΣ ΔΑΚΗΣ



ΕΛΛΗΝΙΚΗ ΔΗΜΟΚΡΑΤΙΑ
ΝΟΜΑΡΧΙΑΚΗ ΑΥΤΟΔΙΟΙΚΗΣΗ ΚΟΖΑΝΗΣ
Δ/ΝΣΗ ΤΟΠΟΓΡΑΦΙΚΗΣ

ΑΡΓΙΛΟΣ (ΚΟΖΑΝΗΣ)

ΔΙΑΝΟΜΗ 1926
ΑΝΑΜΟΡΦΩΣΗ 1960 ΝΔ 3958/59

ΕΘΝΙΚΟ ΤΥΠΟΓΡΑΦΕΙΟ
Για τεχνικούς λόγους στο σχεδιάγραμμα, έγινε σμίκρυνση, κατά ποσοστό 79%

2000

ΣΥΝΟΙΚΙΣΜΟΣ

23
24
25
26
26

1500



Υπόμνημα

Αριθμ. τεμ.	Έκταση	Ιδιοκτήτης
24	11250τ.μ.	Έκταση που ζητά ο Δήμος Κοζάνης, σύμφωνα με τις διατάξεις του αρ. 6 του ΝΔ 994/79, για την κατασκευή κυρίου πολλαπλών χρήσεων και εξωραϊσμό-διαμόρφωση περιβάλλοντα χώρου

1000

ΚΛΙΜΑΚΑ 1:5000 -19000 Λευκόβρυση 23-5-08 -18500

Αριθμ. 1345 (4)

Καθορισμός χρήσης παραχωρούμενου ακινήτου στο αγρ/μα «Πετρανών».

Ο ΝΟΜΑΡΧΗΣ ΚΟΖΑΝΗΣ

Έχοντας υπόψη:

1. Το Ν. 1512/11-1-1985 (ΦΕΚ 4Δ) για την τροποποίηση και συμπλήρωση πολεοδομικών διατάξεων κ.λπ. και ειδικότερα το άρθρο 3 παρ. 1 αυτού.

2. 2. Το Ν.1337/12-3-1983 (ΦΕΚ 33Δ/14-3-83) για την επέκταση πολεοδομικών σχεδίων.

3. Το Ν. 360/1976 για την χωροταξία και το περιβάλλον.

4. Το Ν. 1032/1980 για την σύσταση του Υπουργείου Χωροταξίας και Περιβάλλοντος.

5. Την αριθμ. 598/2009 απόφαση Δημοτικού Συμβουλίου του Δήμου Σερβίων.

6 Την αριθμ. 161/1-02-2010 γνωμοδότηση για προσδιορισμό χρήσης γης βάσει του άρθρου 3 Ν. 1512/85 η οποία εξεδόθη από την Δ/νση Πολεοδομίας και Περιβάλλοντος Κοζάνης.

7. Το αριθμ.316/14-01-2010 έγγραφο του Τμήματος Ζωικής Παραγωγής Κοζάνης.

8. Το αριθμ. ΔΥ&Π/415/27-01-2010 έγγραφο της Δ/νσης Υγείας και Πρόνοιας Κοζάνης.

9. Το αριθμ.221/25-01-2010 έγγραφο της Λ΄ Εφορείας Προϊστορικών και Κλασσικών Αρχαιοτήτων.

10. Το αριθμ. 126/25-01-2010 έγγραφο της 17ης Εφορείας Βυζαντινών Αρχαιοτήτων.

11. Το αριθμ. 4132/162/19-01-2010 έγγραφο της Δ/νσης ΠΕΧΩ της Περιφέρειας Δυτικής Μακεδονίας.

12. Το αριθμ. 7365/272/2-2-2010 έγγραφο του Δασαρχείου Κοζάνης.

13. Το αριθμ. 61/22-1-2010 έγγραφο της Δ/νσης Τουρισμού Κοζάνης.

14. Το αριθμ. 3618/18-12-2009 έγγραφο της Δ/νσης Τοπογραφικής Κοζάνης.

15. Το α) Ν. 2218/13-6-94 (ΦΕΚ 90 Α/13-6-94) «περί ίδρυσης Νομαρχιακής Αυτ/σης, τροποποίησης κ.λπ.» όπως συμπληρώθηκε με το Ν.2240/15-9-94 (ΦΕΚ 153 Α/15-9-94)

16. Το αρ. 124332/16-12-97 έγγραφο του Υπουργείου Γεωργίας (Τμήμα Γ και Κ Αποκ/σης).

17. Το γεγονός ότι δεν προκαλεί δαπάνη η υπόψη παραχώρηση σε βάρος του προϋπολογισμού του οικείου Ο.Τ.Α.

18. Τις διατάξεις του Ν.2503/97 άρθρο 10 παρ. 8 «Διοίκηση, οργάνωση, στελέχωση της Περιφέρειας, ρύθμιση θεμάτων για την τοπική αυτοδιοίκηση και άλλες διατάξεις», αποφασίζουμε:

Τον καθορισμό χρήσης γης για την ίδρυση μονάδας βιοτεχνίας βιολογικών ζυμαρικών από τον Παπαδόπουλο Βασίλειο του Ευσταθίου στο υπ' όψη τεμάχιο με στοιχεία Α-Β-Γ-Δ-Ε-Ζ-Η-Θ-Ι-Α. έκτασης 4002 τ.μ. το οποίο εμπίπτει στο αριθμ. 1310α χερσολείβαδο κοινό της Συμπληρωματικής Διανομής αγρ/τος «Πετρανών» Ν. Κοζάνης έτους 1968 όπως αυτό απεικονίζεται στο αναπόσπαστο με την παρούσα θεωρημένο τοπογραφικό διάγραμμα που μας έστειλε η Διεύθυνση Τοπογραφικής Κοζάνης με το αριθμ. 3618/18-12-2009 έγγραφό της.

Η απόφαση αυτή δεν απαλλάσσει τον ενδιαφερόμενο από την υποχρεωτική έκδοση των σχετικών (οικοδομικών) αδειών και την τήρηση της υπ' αριθμ. 8340/3591/12-12-1986 απόφασης του ΥΠΕΧΩΔΕ.

Η απόφαση αυτή να δημοσιευθεί στην Εφημερίδα της Κυβερνήσεως.

Κοζάνη, 9 Φεβρουαρίου 2010

Ο Νομάρχης
ΓΕΩΡΓΙΟΣ ΔΑΚΗΣ



ΕΛΛΗΝΙΚΗ ΔΗΜΟΚΡΑΤΙΑ
ΝΟΜΑΡΧΙΑΚΗ ΑΥΤΟΔΙΟΙΚΗΣΗ ΚΟΖΑΝΗΣ
Δ/ΝΣΗ ΤΟΠΟΓΡΑΦΙΚΗΣ

ΕΘΝΙΚΟ ΤΥΠΟΓΡΑΦΕΙΟ
Για τεχνικούς λόγους στο σχεδιάγραμμα, έγινε σμίκρυνση, κατά ποσοστό 79%

ΠΕΤΡΑΝΑ ΚΟΖΑΝΗΣ

ΣΥΜΠΛ/ΚΗ ΔΙΑΝΟΜΗ 1968

ΥΠΟΜΝΗΜΑ

Αριθ. Τεμ.	Έκταση	Ιδιοκτήτης
Α-Β-Γ-Δ-Ε-Ζ-Η-Θ-Ι-Α.	4.002	έκταση που εμπίπτει στο 1310α χερσολείβαδο κοινό της Συμπλ/κής Διανομής έτους 1968 και ζητά ο Παπαδόπουλος Βασίλειος του Ευσταθίου για ίδρυση μονάδας βιοτεχνίας βιολογικών λιπασμάτων Συμαριωνν. Το νέο τεμάχιο θα πάρει τελικό αριθμό 1310δ.

+4000
+3500
+3000
-1000
-500
0

Από φύλλο οδόνης 1

1310α
1169
50.00
1310δ
1170
61.00
1171
60.00
Α Β Γ Δ Ε Ζ Η Θ Ι
Διαν.
4.0

ΘΕΩΡΗΘΗΚΕ
ΛΕΥΚΟΒΡΥΣΗ 18-12-09
Ο Δ/ΝΤΗΣ ΤΟΠΟΓΡΑΦΙΚΗΣ
ΝΙΚΟΛΑΟΣ ΒΟΥΚΑΡΑΣ

ΕΛΛΗΝΙΚΗ ΔΗΜΟΚΡΑΤΙΑ
ΝΟΜ. ΑΥΤΟΔΙΟΙΚΗΣΗ ΚΟΖΑΝΗΣ

Λευκόβρυση 18-12-09
Ε.Παπαδημοπούλου

ΚΛΙΜΑΞ 1:5000

